

ΕΦΗΜΕΡΙΣ ΤΗΣ ΚΥΒΕΡΝΗΣΕΩΣ
ΤΗΣ ΕΛΛΗΝΙΚΗΣ ΔΗΜΟΚΡΑΤΙΑΣ

ΕΝ ΑΘΗΝΑΙΣ ΤΗ 20 ΦΕΒΡΟΥΑΡΙΟΥ 1979 | ΤΕΥΧΟΣ ΤΕΤΑΡΤΟΝ | ΑΡΙΘΜΟΣ ΦΥΛΛΟΥ 104

ΠΕΡΙΕΧΟΜΕΝΑ

ΠΡΑΞΕΙΣ ΥΠΟΥΡΓΙΚΟΥ ΣΥΜΒΟΥΛΙΟΥ

(1)

Πράξις υπ' αριθ. 179, της 7ης Φεβρουαρίου 1979

Περί δημιουργίας ζώνης παραλίας εις θέσιν «Κοκόση—Λουκισίων» Χαλκίδος, πρό ιδιοκτησίας Δημητρίου Γεωργιάδη καί Ἰωάννου Ἐλευθερίου.

Η ΤΡΙΜΕΛΗΣ ΕΞ ΥΠΟΥΡΓΩΝ ΕΠΙΤΡΟΠΗ

Λαβούσα υπ' όψει:

1. Την υπ' αριθ. 135/29.7.1974 πράξιν του Υπουργικού Συμβουλίου «περί συστάσεως Τριμελούς εξ Υπουργών Επιτροπής».

2. Την υπ' αριθ. 900/17.5.1975 εγκύκλιον «περί λειτουργίας και αρμοδιοτήτων της Τριμελούς εξ Υπουργών Επιτροπής».

3. Τάς διατάξεις του άρθρου 6 του Α.Ν. 2344/1940 «περί αιγιαλού και παραλίας».

4. Την υπ' αριθ. Χ. 2834/751 δίς από 22.1.1979 πρότασιν του Υπουργείου Οικονομικών, περί δημιουργίας ζώνης παραλίας εις θέσιν Κοκόση–Λουκισίων Χαλκίδος, πρό ιδιοκτησίας Δημητρίου Γεωργιάδη και Ιωάννου Ελευθερίου.

5. Την από 7.4.1978 έκθεσιν της προβλεπομένης υπό του άρθρου 5 του Α.Ν. 263/1968 Επιτροπής, περί καθορισμού των ορίων αιγιαλού και παραλίας εις την ανωτέρω περιοχήν, ώς ταύτα εικονίζονται επί του συνοδεύοντος την έκθεσιν ταύτην, από Ιουνίου 1977, τοπογραφικού διαγράμματος, υπό κλίμακα 1:500, του μηχανικού Γεωργίου Δούδαλη, θεωρηθέντος την 15.6.1977 υπό της Διευθύνσεως Τεχνικών Υπηρεσιών του Ν. Ευβοίας.

6. Την διατυπωθείσαν, διά του υπ' αριθ. Φ. 187.2/350/78/8.6.1978 εγγράφου, σύμφωνον γνώμην του Γενικού Επιτελείου Ναυτικού και

7. Την υπ' αριθ. 9551/22.6.1978 απόφασιν του Νομάρχου Ευβοίας, διά της οποίας επεκυρώθησαν η προαναφερθείσα έκθεσις της Επιτροπής του άρθρου 5 του Α.Ν. 263/1968 και τό συνοδεύον ταύτην τοπογραφικόν διάγραμμα, αποφασίζει:

Τὴν δημιουργίαν ζώνης παραλίας εἰς θέσιν Κοκόση–Λουκισίων Χαλκίδος, πρὸ ἰδιοκτησίας Δημητρίου Γεωργιάδη καὶ Ἰωάννου Ἐλευθερίου, ὡς καθωρίσθη αὕτη ὑπὸ τῆς κατὰ τὸ ἄρθρον 5 τοῦ Α.Ν. 263/1968 ἁρμοδίας Ἐπιτροπῆς καὶ ἀπεικονίζεται εἰς τὸ προμνημονευόμενον διάγραμμα, τὸ συνοδεῦον τὴν ἀπὸ 7.4.1978 ἔκθεσιν ταύτης.

Ἡ παροῦσα δημοσιευθήτω διὰ τῆς Ἐφημερίδος τῆς Κυβερνήσεως.

Ὁ Πρόεδρος
Δ. ΝΙΑΝΙΑΣ

Τὰ Μέλη
Γ. ΣΤΑΜΑΤΗΣ
Α. ΠΑΠΑΔΟΓΓΟΝΑΣ

Ἀκριβὲς ἀντίγραφον
Ὁ Γραμματεὺς
Σ. Κ. ΜΠΑΛΤΑΣ

(2)

Πρᾶξις ὑπ' ἀριθ. 182, τῆς 7ης Φεβρουαρίου 1979.

Περὶ δημιουργίας ζώνης παραλίας εἰς θέσιν «ΑΓ. ΣΩΤΗΡΑ» Σχοίνου Πισσίων Κορινθίας.

Η ΤΡΙΜΕΛΗΣ ΕΞ ΥΠΟΥΡΓΩΝ ΕΠΙΤΡΟΠΗ

Λαβοῦσα ὑπ' ὄψει:

1. Τὴν ὑπ' ἀριθμ. 135/29.7.1974 πρᾶξιν τοῦ Ὑπουργικοῦ Συμβουλίου «περὶ συστάσεως Τριμελοῦς ἐξ Ὑπουργῶν Ἐπιτροπῆς».

2. Τὴν ὑπ' ἀριθ. 900/17.5.1975 ἐγκύκλιον «περὶ λειτουργίας καὶ ἁρμοδιοτήτων τῆς Τριμελοῦς ἐξ Ὑπουργῶν Ἐπιτροπῆς».

3. Τὰς διατάξεις τοῦ ἄρθρου 6 τοῦ Α.Ν. 2344/1940 «περὶ αἰγιαλοῦ καὶ παραλίας».

4. Τὴν ὑπ' ἀριθμ. Κ. 12072/1839 π.ἔ./22.1.1979 πρότασιν τοῦ Ὑπουργείου Οἰκονομικῶν, περὶ δημιουργίας ζώνης παραλίας εἰς τὴν θέσιν «ΑΓ. ΣΩΤΗΡΑ» Σχοίνου Πισσίων Κορινθίας.

5. Τὴν ἀπὸ 10.5.1978 ἔκθεσιν τῆς προβλεπομένης ὑπὸ τοῦ ἄρθρου 5 τοῦ Α.Ν. 263/1968 Ἐπιτροπῆς, περὶ καθορισμοῦ τῶν ὁρίων αἰγιαλοῦ καὶ παραλίας εἰς τὴν ἀνωτέρω περιοχήν, ὡς ταῦτα εἰκονίζονται ἐπὶ τοῦ συνοδεύοντος τὴν ἔκθεσιν ταύτην, ἀπὸ 20.4.1977 καὶ ὑπὸ κλίμακα 1 : 500, τοπογραφικοῦ διαγράμματος τοῦ Πολιτικοῦ Μηχανικοῦ Βασιλείου Λιβάνη, θεωρηθέντος τὴν 10.5.1978 ὑπὸ τοῦ Προϊσταμένου τῆς Διευθύνσεως Τεχνικῶν Ὑπηρεσιῶν τοῦ Ν. Κορινθίας.

6. Τὴν διατυπωθεῖσαν, διὰ τοῦ ὑπ' ἀριθμ. Φ. 187.2/638/78/9.10.1978 ἐγγράφου, σύμφωνον γνώμην τοῦ Γενικοῦ Ἐπιτελείου Ναυτικοῦ καὶ

7. Τὴν ὑπ' ἀριθμ. 17.959/21.10.1978 ἀπόφασιν τοῦ Νομάρχου Κορινθίας, δι' ἧς ἐπεκυρώθησαν ἡ προαναφερθεῖσα ἔκθεσις τῆς Ἐπιτροπῆς καὶ τὸ συνοδεῦον ταύτην τοπογραφικὸν διάγραμμα, ἀποφασίζει:

Τὴν δημιουργίαν ζώνης παραλίας εἰς θέσιν «ΑΓ. ΣΩΤΗΡΑ» Σχοίνου Πισσίων Κορινθίας, ὡς καθωρίσθη αὕτη ὑπὸ τῆς κατὰ τὸ ἄρθρον 5 τοῦ Α.Ν. 263/1968 ἁρμοδίας Ἐπιτροπῆς καὶ ἀπεικονίζεται εἰς τὸ προμνημονευμένον διάγραμμα, τὸ συνοδεῦον τὴν ἀπὸ 10.5.1978 ἔκθεσιν ταύτης.

Ἡ παροῦσα δημοσιευθήτω διὰ τῆς Ἐφημερίδος τῆς Κυβερνήσεως.

Ὁ Πρόεδρος
Δ. ΝΙΑΝΙΑΣ

Τὰ Μέλη
Γ. ΣΤΑΜΑΤΗΣ
Α. ΠΑΠΑΔΟΓΓΟΝΑΣ

Ἀκριβὲς ἀντίγραφον
Ὁ Γραμματεὺς
Σ. Κ. ΜΠΑΛΤΑΣ

ΑΠΑΛΛΟΤΡΙΩΣΕΙΣ

ΑΠΟΦΑΣΕΙΣ

Ἀριθ. 89 (3)

Περὶ κηρύξεως ἀναδασωτέας ἐκτάσεως ἐμβαδοῦ (4) στρεμμάτων στὴ θέση Ἀμυγδαλέζα περιφέρειας Κοινότητας Σταμάτας, Ν. Ἀττικῆς, Διαμέρισμα Ἀνατ. Ἀττικῆς.

Ο ΝΟΜΑΡΧΗΣ ΑΤΤΙΚΗΣ
ΔΙΑΜΕΡΙΣΜΑ ΑΝΑΤ. ΑΤΤΙΚΗΣ

Ἔχοντας ὑπόψη:

1. Τὴν παρ. 1 τοῦ ἄρθρου 191 τοῦ Ν.Δ. 86/69 «περὶ Δασικοῦ Κώδικος» σὲ συνδυασμὸ μὲ τὸ ἄρθρο 5 τοῦ Ν.Δ. 1147/1972 «περὶ Διοικήσεως τῆς μείζονος Πρωτευούσης».
2. Τὰ ἄρθρα 188 ἕως 205 τοῦ Ν.Δ. 86/69 «περὶ Δασικοῦ Κώδικος».
3. Τὰ ἄρθρα 24 παρ. 1 καὶ 117 παρ. 3 τοῦ Συντάγματος 1975.
4. Τὴν ἀριθ. 12872/π.ἔ./8.1.1979 ἀναφορὰ τοῦ Δασαρχείου Πεντέλης μὲ τὴν ὁποία προτείνεται ἡ κήρυξη ὡς ἀναδασωτέας τῆς ἐκτάσεως ποὺ κάηκε κατὰ τὸ ἔτος 1978 στὴ θέση Ἀμυγδαλέζα περιφέρειας Κοινότητας Σταμάτας ἐμβαδοῦ (4) στρ/των γιὰ τὴν προστασία καὶ ἀνάπτυξη τῆς δασικῆς βλαστήσεως.
5. Τὴν ἀριθ. 23/1.12.1978 γνωμοδότηση τῆς Φιλοδασικῆς Ἐπιτροπῆς τοῦ Δ/τος Ἀν. Ἀττικῆς ὑπὲρ τῆς κηρύξεως ὡς ἀναδασωτέας τῆς ἐν λόγῳ ἐκτάσεως.
6. Τὴν ἀριθ. 30/20.12.78 γνωμοδότηση τοῦ Συμβουλίου Δασῶν, ἀποφασίζουμε:

Κηρύσσουμε ἀναδασωτέα γιὰ λόγους ἀναπτύξεως τῆς καμένης δασικῆς βλαστήσεως, καθὼς καὶ ἐξωραϊστικοὺς ὑγιεινῆς καὶ διατηρήσεως τῆς δασικῆς μορφῆς ἔκταση (4) στρ/των στὴ θέση Ἀμυγδαλέζα περιφέρειας Κοινότητας Σταμάτας ποὺ κάηκε κατὰ τὴν 9.8.78, ἀλλὰ δὲν ἀπέβαλε γι' αὐτὸ τὸ λόγο τὸ δασικὸ χαρακτήρα ποὺ εἶχε πρὶν ἀπὸ τὴν καταστροφὴ (ἄρθρο 117 τοῦ Συντάγματος).

Ἡ ἀνωτέρω ἔκταση ὁρίζεται:

Ἀνατολικῶς: Δημ. Δασικὴ Ἔκταση καὶ ἀμφισβητούμενος ἀγρὸς Ν. Πέππα.
Δυτικῶς: Μὲ χωματόδρομο.
Βορείως: Δημ. Δασικὴ ἔκταση καὶ ἀγροὶ Ι. Μ. Μυρτιδιώτισσας.
Νοτίως: Μὲ καταληφθεῖσα δημ. δασικὴ ἔκταση (Π. Δ. ἀποβολῆς) ἀπὸ Ν. Πέππα καὶ φαίνεται στὸ πρόχειρο διάγραμμα ποὺ συνοδεύει τὴν ἀπόφαση αὐτή.

Ἡ ἀπόφαση αὐτὴ νὰ δημοσιευθεῖ στὴν Ἐφημερίδα τῆς Κυβερνήσεως.

Ἁγ. Παρασκευή, 17 Ἰανουαρίου 1979

Ὁ Ἀναπλ. Νομάρχης
ΝΙΚΗΤΑΣ ΚΩΒΑΙΟΣ

ρεμα
άγρός
40μ.
άτραπος
σημείο ενάρξεως πυρκαϊάς
20μ.
Αγ. Παρασκευή 17-8-78
ΝΙΚΟΛΑΟΣ Θ. ΠΑΠΑΚΩΣΤΑΣ
ΔΑΣΟΛΟΓΟΣ
ΠΡΟΣΑΡΤΑΤΑΙ
Εἰς τὴν ἀριθ. ... 17-1-79
ἀπόφαση Νομικοῦ Διαμερίσματος
Ἀνατ. Ἀττικῆς
ΑΝΑΔΑΣΩΣΗ
ὁ Δασάρχης Πεντέλης
ΘΕΩΡΗΘΗ
Ο ΑΝΑΠΛ. ΕΠΙΘΕΩΡΗΤΗΣ ΔΑΣΩΝ

'Αριθ. 14461/78 (4)

Περὶ ἀναγκαστικῆς ἀπαλλοτριώσεως ἀκινήτων ὑπὲρ τῆς Κοινότητας Λόφου στὸ Ν. Πιερίας.

Ο ΝΟΜΑΡΧΗΣ ΠΙΕΡΙΑΣ

Ἔχοντας ὑπόψη:

1. Τὶς διατάξεις: α) Τῶν ἄρθρων 206 καὶ 207 τοῦ Π.Δ. 933/75, β) τοῦ ἄρθρου 1 παρ. 1 τοῦ Νόμου 3200/55 «περὶ διοικητικῆς ἀποκεντρώσεως», γ) τοῦ Ν.Δ. 532/70 «περὶ συμπληρώσεως τῶν διατάξεων περὶ διοικητικῆς ἀποκεντρώσεως» καὶ δ) τοῦ Β.Δ. 703/70 «περὶ καθορισμοῦ τῶν διατηρουμένων ὑπὲρ τοῦ Ὑπουργοῦ τῶν Ἐσωτερικῶν ἁρμοδιοτήτων», σύμφωνα μὲ τὶς ὁποῖες ὁ Νομάρχης τυγχάνει ἁρμόδιος γιὰ τὴν ἔγκριση πράξεων τῶν Δημοτικῶν καὶ Κοινοτικῶν Συμβουλίων» περὶ κηρύξεως ὡς ἀπαλλοτριωτέων ἀκινήτων, ἀδιακρίτως τῆς ἀξίας τούτων».

2. Τὴν ἀριθ. 20/1978 ἀπόφαση τοῦ Κοινοτικοῦ Συμβουλίου Λόφου, περὶ ἀναγκαστικῆς ἀπαλλοτριώσεως ἀκινήτων τῶν Ταξιάρχου Κατσαμάγκα καὶ Βασιλείου Κατσαμάγκα.

3. Τὴν ἀπὸ 10.2.1978 ἔκθεση τῆς ἐκτιμητικῆς ἐπιτροπῆς τοῦ ἄρθρου 9 τοῦ ἀπὸ 15.6.55 Β.Δ., ἀπὸ τὴν ὁποία προκύπτει ὅτι ἡ ἀξία τῶν ἀπαλλοτριουμένων ἀκινήτων ἀνέρχεται συνολικὰ σὲ δραχμὲς (19.170).

4. Τὴν ἀπὸ 15.11.1978 σύμφωνη γνωμοδότηση τῆς Ἐπιτροπῆς τοῦ ἄρθρου 207 τοῦ Π.Δ. 933/75. Ἐπειδὴ ἡ ἀναγκαστικὴ ἀπαλλοτρίωση τῶν ἀνωτέρω ἀκινήτων γίνεται γιὰ λόγους δημόσιας ὠφέλειας καὶ συγκεκριμένα γιὰ τὴ διάνοιξη κοινοτικῆς ὁδοῦ, ὅπως ἀναλυτικώτερα ἐκτίθενται στὴ σχετικὴ γνωμοδότηση τῆς Ἐπιτροπῆς τοῦ ἄρθρου 207 τοῦ Π. Δ/τος 933/75, ἀποφασίζουμε:

Ἐγκρίνουμε τὴν ἀριθ. 20/1978 ἀπόφαση τοῦ Κοινοτικοῦ Συμβουλίου Λόφου, περὶ ἀναγκαστικῆς ἀπαλλοτριώσεως ἀκινήτων τῶν Ταξιάρχου Κατσαμάγκα ἐκτάσεως 39,40 τ.μ. καὶ Βασιλείου Κατσαμάγκα ἐκτάσεως 9,40 τ.μ., διότι συντρέχει πρὸς τοῦτο δημόσια ὠφέλεια ὅπως προκύπτει ἀπὸ τὸ ἀπὸ 15.11.1978 πρακτικὸ τῆς Ἐπιτροπῆς τοῦ ἄρθρου 207 τοῦ Π.Δ. 933/1975.

Ἡ ἀπαλλοτρίωση θὰ γίνει ὑπὲρ τῆς Κοινότητας Λόφου.

Ἡ ἀποζημίωση θὰ βαρύνει τὸν ἀνωτέρω Ὀργανισμό, θὰ καταβληθεῖ σύμφωνα μὲ τὶς διατάξεις τοῦ Ν.Δ. 797/1971 καὶ δὲν ἀποκλείεται ὁ καθορισμὸς αὐτῆς μὲ συμβιβασμό.

Ἡ ἀπόφαση αὐτὴ νὰ δημοσιευθεῖ στὴν Ἐφημερίδα τῆς Κυβερνήσεως.

Κατερίνη, 16 Ἰανουαρίου 1979

Ὁ Νομάρχης
ΝΙΚ. ΚΑΤΑΚΑΛΙΔΗΣ

'Αριθ. ΟΕ. 15016/Φ.207 (5)

Περὶ ἀναγκαστικῆς ἀπαλλοτριώσεως ἀγροτικῶν κτημάτων στὴν περιοχὴ Σερρῶν γιὰ τὴ βελτίωση τοῦ δασικοῦ δρόμου ΧΡΥΣΟΠΗΓΗΣ — ΛΑΪΛΙΑ Ν. Σερρῶν.

Ο ΝΟΜΑΡΧΗΣ ΣΕΡΡΩΝ

Ἔχοντας ὑπόψη:

1. Τὶς διατάξεις τοῦ Ν.Δ. 797/1971 «περὶ ἀναγκαστικῶν ἀπαλλοτριώσεων», σὲ συνδυασμὸ μὲ τὶς διατάξεις τοῦ Β. Δ/τος 139/1971 «περὶ τῆς ἁρμοδιότητος τῶν Νομαρχῶν πρὸς κήρυξιν ἀναγκαστικῶν τινων ἀπαλλοτριώσεων».

2. Τὶς διατάξεις τοῦ Ν.Δ. 86/1969, ἄρθρ. 52 «περὶ Δασικοῦ Κώδικος».

3. Τὸ ἀριθ. 4171/8.12.1978 ἔγγραφο τοῦ Δασαρχείου Σερρῶν, ἀποφασίζουμε:

Κηρύσσουμε τὴν ἀναγκαστικὴ ἀπαλλοτρίωση, λόγω δημόσιας ὠφέλειας καὶ εἰδικότερα γιὰ τὴ βελτίωση τοῦ δασικοῦ δρόμου ΧΡΥΣΟΠΗΓΗΣ — ΛΑΪΛΙΑ, ἀγροτικὴ ἔκταση συνολικοῦ ἐμβαδοῦ 2.440 τ.μ., ποὺ ἐμφαίνεται στὸ κτηματολογικὸ διάγραμμα τοῦ Δασολόγου Κ. Βαβαλέκα καὶ τὸν πάνω σ' αὐτὸ κτηματολογικὸ πίνακα, θεωρημένα ἀπὸ τὸ Διευθυντὴ Δασῶν Σερρῶν.

Στὴν ἔκταση ποὺ ἀπαλλοτριώνεται προβάλλουν δικαιώματα κυριότητας οἱ, Στέφανος Γεωργιανὸς τοῦ Ἰωάννου κλπ.

Ἡ ἀπαλλοτρίωση κηρύσσεται ὑπὲρ τοῦ Δημοσίου καὶ μὲ δαπάνη του, θὰ ἀντιμετωπισθεῖ δὲ αὐτὴ ἀπ' τὶς γιὰ ἔργα Δημοσίων Ἐπενδύσεων πιστώσεις ἁρμοδιότητας τοῦ Ὑπουργείου Γεωργίας (ἔργο 88405 Α').

Ἡ ἀπόφαση αὐτὴ νὰ δημοσιευθεῖ στὴν Ἐφημερίδα τῆς Κυβερνήσεως.

Σέρραι, 12 Ἰανουαρίου 1979

Ὁ Νομάρχης
ΠΑΝΑΓ. ΓΥΦΤΟΥΛΑΣ

ΠΟΛΕΟΔΟΜΙΑ

ΔΙΑΤΑΓΜΑΤΑ

(6)

Περὶ καθορισμοῦ τῶν ὅρων καὶ περιορισμῶν δομήσεως ἐγκριθέντος χώρου πρὸς ἀνέγερσιν Τεχνικῆς Σχολῆς εἰς περιοχὴν τοῦ ρυμοτομικοῦ σχεδίου Καρδίτσης.

Ο ΠΡΟΕΔΡΟΣ
ΤΗΣ ΕΛΛΗΝΙΚΗΣ ΔΗΜΟΚΡΑΤΙΑΣ

Ἔχοντες ὑπ' ὄψει, τὰς διατάξεις τοῦ ἀπὸ 17 Ἰουλίου 1923 Ν. Δ/τος «περὶ σχεδίων πόλεων κ.λ.π.», ὡς μεταγενεστέρως ἐτροποποιήθησαν καὶ συνεπληρώθησαν καὶ εἰδικώτερον τοῦ ἄρθρου 9 αὐτοῦ, τοῦ Ν.Δ. 8/1973 «περὶ Γ.Ο.Κ.» ὡς ἐτροποποιήθη διὰ τοῦ Ν.Δ. 205/1974 (ΦΕΚ 363/Α) καὶ εἰδικώτερον τῶν ἄρθρων 34 καὶ 35 αὐτοῦ καὶ ἰδόντες τὴν ὑπ' ἀριθ. ΕΔ2/α/04/59/Φ.Θ.2.1.1./29.3. 1978 κοινὴν ἀπόφασιν τοῦ Πρωθυπουργοῦ καὶ τοῦ Ὑπουργοῦ Δημοσίων Ἔργων «περὶ μεταβιβάσεως ἁρμοδιοτήτων τοῦ Ὑπουργοῦ Δημοσίων Ἔργων εἰς τὸν Ὑφυπουργὸν τοῦ αὐτοῦ Ὑπουργείου» (ΦΕΚ 282/Β'), τὴν ὑπ' ἀριθ. 436/1978 γνωμοδότησιν τοῦ Συμβουλίου Δημοσίων Ἔργων (Τμῆμα Μελετῶν), ὡς καὶ τὴν ὑπ' ἀριθ. 1100/1978 γνωμοδότησιν τοῦ Συμβουλίου τῆς Ἐπικρατείας, προτάσει τοῦ ἐπὶ τῶν Δημοσίων Ἔργων Ὑφυπουργοῦ, ἀπεφασίσαμεν:

Ἄρθρον Μόνον

Οἱ ὅροι καὶ περιορισμοὶ δομήσεως τοῦ χώρου τοῦ καθορισθέντος δι' ἀνέγερσιν Τεχνικῆς Σχολῆς διὰ τῆς ὑπ' ἀριθ. 17590/1637/16.6.1978 ἀποφάσεως τοῦ Ὑφυπουργοῦ Δημοσίων Ἔργων «περὶ τροποποιήσεως τοῦ ρυμοτομικοῦ σχεδίου Καρδίτσης δι' ἐπαυξήσεως ἐγκριθέντος χώρου δι' ἀνέγερσιν Τεχνικῆς Σχολῆς» (ΦΕΚ 378Δ'/27.7.1978), ὁρίζονται ὡς ἀκολούθως:

1. Οἰκοδομικὸν σύστημα: Πανταχόθεν ἐλεύθερον.
2. Μέγιστον ποσοστὸν καλύψεως τεσσαράκοντα ἐπὶ τοῖς ἑκατὸν (40%) τῆς ἐπιφανείας τοῦ χώρου.
3. Μέγιστος ἐπιτρεπόμενος ἀριθμὸς ὀρόφων τοῦ κτιρίου τρεῖς (3) μὲ μέγιστον ὕψος αὐτῶν ἕνδεκα (11) μέτρα.
4. Μέγιστος συντελεστὴς δομήσεως ὀκτὼ δέκατα (0,8).
5. Τὸ ἀνεγερθησόμενον κτίριον δέον νὰ ἀπέχῃ ἐκ τῶν πέριξ ρυμοτομικῶν γραμμῶν πέντε (5) μέτρα τουλάχιστον.

Εἰς τὸν αὐτὸν ἐπὶ τῶν Δημοσίων Ἔργων Ὑφυπουργόν, ἀνατίθεμεν τὴν δημοσίευσιν καὶ ἐκτέλεσιν τοῦ παρόντος Διατάγματος.

Ἐν Ἀθήναις τῇ 18 Δεκεμβρίου 1978

Ο ΠΡΟΕΔΡΟΣ ΤΗΣ ΔΗΜΟΚΡΑΤΙΑΣ
ΚΩΝΣΤΑΝΤΙΝΟΣ Δ. ΤΣΑΤΣΟΣ

Ο ΥΦΥΠΟΥΡΓΟΣ ΔΗΜΟΣΙΩΝ ΕΡΓΩΝ
ΣΤΕΦΑΝΟΣ ΜΑΚΟΣ

ΑΠΟΦΑΣΕΙΣ

'Αριθ. Γ. 3702/235 (7)

Περὶ χαρακτηρισμοῦ τῶν ἐντὸς σχεδίου δομησίμων χώρων ὡς καταλλήλων καὶ διὰ τὴν ἀνέγερσιν σχολικῶν κτιρίων.

Ο ΥΠΟΥΡΓΟΣ ΔΗΜΟΣΙΩΝ ΕΡΓΩΝ

"Εχοντες ὑπ' ὄψει :

1. Τὰς διατάξεις : α) Τοῦ ἀπὸ 17.7.1923 Ν. Δ/τος «περὶ σχεδίων πόλεων κ.λπ.», ὡς μεταγενεστέρως ἐτροποποιήθησαν καὶ συνεπληρώθησαν καὶ εἰδικώτερον τοῦ ἄρθρου 29 αὐτοῦ καὶ β) τῆς παρ. 2 τοῦ ἄρθρου 4 τοῦ Νόμου 622/1977 «περὶ εἰσπράξεως ὑπὸ τοῦ Δημοσίου Ταμείου τῶν διὰ τὴν ἔκδοσιν οἰκοδομικῶν ἀδειῶν καταβαλλομένων φόρων κ.λπ.» (ΦΕΚ. 171/Α).

2. Τὴν ὑπ' ἀριθμ. ΕΔ2α/04/20/Φ.Θ.2.1.1/31.1.1979 κοινὴν ἀπόφασιν τοῦ Πρωθυπουργοῦ καὶ τοῦ 'Υπουργοῦ Δημοσίων "Εργων «περὶ ἀντικαταστάσεως τῆς ὑπ' ἀριθμ. ΕΔ2/α/04/59/Φ.Θ.2.1.1/1978 ἀποφάσεως «περὶ μεταβιβάσεως ἁρμοδιοτήτων τοῦ 'Υπουργοῦ Δημοσίων "Εργων εἰς τὸν 'Υφυπουργὸν τοῦ αὐτοῦ 'Υπουργείου» (ΦΕΚ 106/Β).

3. Τὴν ὑπ' ἀριθμ. 65/6.2.1979 γνωμοδότησιν τοῦ Συμβουλίου Δημοσίων "Εργων (Τμῆμα Οἰκισμοῦ).

'Επειδὴ κατὰ τὸ ἄρθρον 29 τοῦ Ν.Δ./τος τῆς 17.7.1923 «περὶ σχεδίων πόλεων κ.λπ.», ἐν συνδυασμῷ πρὸς τὸ ἄρθρον 4 παρ. 2 τοῦ Ν. 622/1977, διὰ τὴν ἀνέγερσιν σχολικῶν κτιρίων, ἀπαιτεῖται προηγουμένως ὁ καθορισμὸς εἰδικῶν πρὸς τοῦτο θέσεων δι' ἀποφάσεων τοῦ 'Υπουργοῦ Δημοσίων "Εργων μετὰ γνώμην τοῦ Συμβουλίου Δημοσίων "Εργων κατ' ἐξαίρεσιν τῶν κειμένων πολεοδομικῶν διατάξεων.

'Εξ ἄλλου κατὰ τὸ ἄρθρον 9 ἐν συνδυασμῷ πρὸς τὸ ἄρθρον 11 τοῦ αὐτοῦ ὡς ἄνω Ν.Δ/τος, ἐπιτρέπεται ἡ ἐπιβολὴ περιορισμῶν κατὰ τὴν δόμησιν καὶ ὁ καθορισμὸς τῆς χρήσεως τῶν οἰκοδομῶν. 'Εκ τοῦ ὅλου πλέγματος τῶν διατάξεων τούτων προκύπτει, ὅτι προκειμένου νὰ ἀνεγερθῇ σχολικὸν κτίριον πρέπει προηγουμένως νὰ καθορισθῇ, δι' ἀποφάσεως τοῦ 'Υπουργοῦ Δημοσίων "Εργων, χῶρος κατάλληλος διὰ τὸν σκοπὸν τοῦτον, προκύπτει ἐπίσης ὅτι οἱ χῶροι τοῦτοι, εἶναι δομήσιμοι κατὰ προορισμόν, μὴ ἀποκλειομένης τῆς χρήσεως αὐτῶν καὶ δι' ἑτέρους συναφεῖς σκοποὺς (ἀνέγερσις κατοικιῶν).

Πολεοδομικῶς δὲ ἐνδείκνυται ἡ διασπορὰ τῶν σχολικῶν κτιρίων ἐντὸς τῶν δομησίμων χώρων, ὡς τοῦτο προβλέπει καὶ ἡ μελέτη τοῦ ρυθμιστικοῦ σχεδίου. 'Η περαιτέρω ἐπιλογὴ συγκεκριμένης ἐκτάσεως ἐντὸς τῶν εὐρυτέρων τούτων χώρων δὲν ἀσκεῖ οὐσιώδη ἐπίδρασιν εἰς τὸ πολεοδομικὸν σχέδιον, πλὴν βεβαίως τῶν περιπτώσεων κατὰ τὰς ὁποίας ἡ ἀπαιτουμένη ἔκτασις εἶναι ἄνω τῶν 4 στρεμμάτων προοριζομένη διὰ τὴν ἀνέγερσιν κτιρίων πολυδυνάμεων σχολείων ἢ ὅταν πρόκειται γενικῶς νὰ ἀνεγερθοῦν κτίρια ἀνωτέρας ἢ ἀνωτάτης ἐκπαιδεύσεως, ὅτε ἀσκεῖται πράγματι ἐπίδρασις εἰς τὸ πολεοδομικὸν περιβάλλον.

'Υπὸ τὰ δεδομένα ταῦτα ἐπιβάλλεται ὁ γενικὸς ἀφορισμὸς τῶν ἐντὸς σχεδίου δομησίμων χώρων, ὡς κατ' ἀρχὴν καταλλήλων πολεοδομικῶς καὶ διὰ τὴν ἀνέγερσιν σχολικῶν κτιρίων δημοσίας ἐκπαιδεύσεως, πλὴν ἀνωτέρας καὶ ἀνωτάτης, ἐξαιρουμένων τῶν χώρων τῶν προοριζομένων διὰ τὴν ἀνέγερσιν ἑτέρων εἰδικῶν κτιρίων καὶ τῶν ἐκτάσεων ἄνω τῶν 4 στρεμμάτων. 'Η τελικὴ ἐπιλογὴ τῆς συγκεκριμένης ἐκτάσεως δέον νὰ ἀφεθῇ εἰς τὸν ἔχοντα τὴν εὐθύνην καὶ τὴν πρωτοβουλίαν διὰ τὴν ἀνέγερσιν τῶν κτιρίων ἁρμόδιον κρατικὸν φορέα, δεδομένου ὅτι ἐκτὸς τῶν πολεοδομικῶν οἱ ὁποῖοι εἶναι ἥσσονος σημασίας, ὑπεισέρχονται καὶ ἕτεροι παράγοντες (δυσχέρειαι ἐξευρέσεως οἰκοπέδων - κόστος κ.λπ.) ἀσκοῦντες ἀποφασιστικὴν ἐπιρροὴν εἰς τὴν τελικὴν ἐπιλογήν.

'Εξ ἄλλου ὁ χαρακτηρισμὸς γενικῶς τῶν ἐντὸς σχεδίου δομησίμων χώρων ὡς καταλλήλων καὶ διὰ τὴν ἀνέγερσιν σχολικῶν κτιρίων δὲν κωλύει τὴν ἀνέγερσιν καὶ ἑτέρας χρήσεως κτιρίων ἐπιτρεπομένην ὑπὸ τοῦ ἰσχύοντος ρυμοτομικοῦ σχεδίου.

'Εν ὄψει τῶν ἀνωτέρω, αἱ ἐν τῇ ἀρνητικῇ γνωμοδοτήσει τοῦ Συμβουλίου Δημοσίων "Εργων αἰτιάσεις δὲν εὐσταθοῦν, δι' ὃ μὴ ἀποδεχόμενοι τὴν ὑπ' ἀριθμ. 65/6.2.1979 γνωμοδότησιν, ἀποφασίζομεν :

1. Χαρακτηρίζονται οἱ ἐντὸς τῶν ἐγκεκριμένων ρυμοτομικῶν σχεδίων δομήσιμοι χῶροι, ὡς χῶροι κατάλληλοι καὶ διὰ τὴν ἀνέγερσιν σχολικῶν κτιρίων δημοσίας ἐκπαιδεύσεως πάσης βαθμίδος, πλὴν ἀνωτέρας καὶ ἀνωτάτης.

2. Τοῦ κατὰ τὴν προηγουμένην παράγραφον χαρακτηρισμοῦ, ἐξαιροῦνται ἐπίσης : α) Οἱ χῶροι οἱ ὁποῖοι δι' εἰδικῶν διατάξεων ἔχουν χαρακτηρισθῇ ὡς χῶροι διὰ τὴν ἀνέγερσιν ἑτέρων εἰδικῶν κτιρίων.

β) Οἱ περιπτώσεις κατὰ τὰς ὁποίας τὸ σχολικὸν κτίριον ἀνεγείρεται ἐπὶ ἐκτάσεως ἄνω τῶν 4 στρεμμάτων.

γ) "Οπου ὁ χαρακτηρισμὸς ἀνήκει κατὰ τὶς κείμενες διατάξεις εἰς τὴν ἁρμοδιότητα τοῦ οἰκείου Νομάρχου.

'Η παροῦσα δημοσιευθήτω διὰ τῆς 'Εφημερίδος τῆς Κυβερνήσεως.

'Αθῆναι, 12 Φεβρουαρίου 1979

Ο ΥΦΥΠΟΥΡΓΟΣ

ΣΤΕΦΑΝΟΣ ΜΑΝΟΣ

'Αριθ. Λ.Φ. 5254/40 (8)

Περὶ χαρακτηρισμοῦ ἰδιωτικῆς παρόδου ἐν 'Αθήναις, ὡς νομίμως ὑφισταμένης, πρὸ τοῦ ἔτους 1923.

Ο ΝΟΜΑΡΧΗΣ ΑΤΤΙΚΗΣ ΔΙΑΜΕΡΙΣΜΑ ΑΘΗΝΩΝ

"Εχοντες ὑπ' ὄψει :

1. Τὰς διατάξεις τῆς παρ. 4 τοῦ ἄρθρου 20 τοῦ ἀπὸ 17.7. 1923 Ν.Δ. ««περὶ Σχεδίων Πόλεων κ.λ.π.».

2. Τὰς διατάξεις τοῦ Ν. 3200 «περὶ διοικητικῆς ἀποκεντρώσεως» ὡς οὗτος συνεπληρώθη καὶ ἐτροποποιήθη μεταγενεστέρως.

3. Τὰς διατάξεις τῆς παρ. 1 τοῦ ἄρθρου 5 τοῦ Ν.Δ. 1147/1972 «περὶ διοικήσεως τῆς μείζονος Πρωτευούσης».

4. Τὰς διατάξεις τοῦ ἄρθρου 3 τοῦ ὑπ' ἀριθ. 805/72 Β.Δ. «περὶ καθορισμοῦ διατηρουμένων ὑπὲρ τοῦ Νομάρχη 'Αττικῆς ἁρμοδιοτήτων κ.λπ.».

5. Τὴν ὑπ' ἀριθ. συνεδρία 2α πρᾶξις 18 γνωμοδότησιν τοῦ παρ' ἡμῖν Συμβουλίου Δημοσίων "Εργων.

1. Τὴν ἀπὸ 10.11.78 αἴτησιν τοῦ αἰτοῦντος τὸν χαρακτηρισμὸν τῆς ὁδοῦ «Φαλήρου» κειμένης ἐντὸς τοῦ Ο.Τ. τοῦ περικλειομένου ὑπὸ τῶν ὁδῶν Λεωφ. Συγγροῦ, 'Ανδρούτσου, ΖὰνΜωρεὰς καὶ 'Ολυμπίου, ὡς νομίμως ὑφισταμένης ἀπὸ τοῦ ἔτους 1921.

2. Τὰ ὑπ' ἀριθ. Συμβόλαια : α) 81097/6.7.1978 Συμβολαιογράφου 'Αθηνῶν Γεωργίου Παν. Περράκη β) 46163/7.7.1976 Συμβολαιογράφου 'Αθηνῶν 'Ανδρέου Ι. Παρασκευοπούλου γ) 13167/15.5.1929 Συμβολαιογράφου 'Αθηνῶν Σπυρίδωνος Κολαΐτη, ἐξ ὧν προκύπτει ὅτι ἡ ὁδὸς Φαλήρου ἐντὸς τοῦ Ο.Τ. τοῦ περικλειομένου ὑπὸ τῶν ὁδῶν Λεωφ. Συγγροῦ, 'Ανδρούτσου, Ζὰν Μωρεὰς καὶ 'Ολυμπίου, ἐσχηματίσθη πρὸ τῆς ἰσχύος τοῦ ἡγουμένου διατάγματος, ἀποφασίζομεν :

Χαρακτηρίζομεν τὴν ἰδιωτικὴν πάροδον ὑπὸ τὴν ἐπωνυμίαν Φαλήρου εἰς 'Αθήνας ἐντὸς τοῦ Ο.Τ. τοῦ περικλειομένου ὑπὸ τῶν ὁδῶν Λεωφ. Συγγροῦ, 'Ανδρούτσου, Ζὰν Μωρεὰς, 'Ολυμπίου ὡς νομίμως ὑφισταμένην, πρὸ τοῦ 1923.

'Η παροῦσα δημοσιευθήτω διὰ τῆς 'Εφημερίδος τῆς Κυβερνήσεως.

'Εν 'Αθήναις τῇ 31 'Ιανουαρίου 1979

'Ο 'Αναπληρωτὴς Νομάρχης
Β. ΠΑΠΑΚΩΣΤΑΣ

'Αριθ. 2928/103/79 (9)

Περὶ χαρακτηρισμοῦ ἰδιωτικῆς παρόδου ἐν 'Αθήναις ὡς νομίμως ὑφισταμένης, πρὸ τοῦ ἔτους 1923.

Ο ΝΟΜΑΡΧΗΣ ΑΤΤΙΚΗΣ
ΔΙΑΜΕΡΙΣΜΑ ΑΘΗΝΩΝ

Ἔχοντες ὑπ' ὄψει:

1) Τὰς διατάξεις τῆς παρ. 4 τοῦ ἄρθρου 20 τοῦ ἀπὸ 17.7.1923 Ν.Δ. «Περὶ Σχεδίων Πόλεων κλπ.».

2) Τὰς διατάξεις τοῦ Ν. 3200 «Περὶ διοικητικῆς ἀποκεντρώσεως» ὡς οὗτος συνεπληρώθη καὶ ἐτροποποιήθη μεταγενεστέρως.

3) Τὰς διατάξεις τῆς παρ. 1 τοῦ ἄρθρου 5 τοῦ Ν.Δ. 1147/1972 «Περὶ διοικήσεως τῆς μείζονος Πρωτευούσης».

4) Τὰς διατάξεις τοῦ ἄρθρου 3 τοῦ ὑπ' ἀριθ. 805/72 Β.Δ. «Περὶ καθορισμοῦ διατηρουμένων ὑπὲρ τοῦ Νομάρχου 'Αττικῆς ἁρμοδιοτήτων κλπ.».

5) Τὴν ὑπ' ἀριθ. Συνεδρία 1η πρᾶξις 22 γνωμοδότησιν τοῦ παρ' ἡμῖν Συμβουλίου Δημοσίων Ἔργων.

1) Τὴν ἀπὸ 22.11.78 αἴτησιν τοῦ αἰτοῦντος τὸν χαρακτηρισμὸν τῆς ὁδοῦ Λαρίμνης κειμένης ἐντὸς τοῦ Ο.Τ. τοῦ περικλειομένου ὑπὸ τῶν ὁδῶν 'Αγ. Σοφίας, 'Ανδριανουπόλεως, Καπανέως (πρώην Φιλιππουπόλεως) καὶ Β. 'Ηπείρου, ὡς νομίμως ὑφισταμένης ἀπὸ τοῦ ἔτους 1923.

2) Τὰ ὑπ' ἀριθ. Συμβόλαια:

α) 7350/26.6.78 Συμβολαιογράφου Κανελλοπούλου 'Ελένης.

β) 25850/11.11.1921 Συμβολαιογράφου Ζαχαροπούλου 'Αλεξάνδρου, ἐξ ὧν προκύπτει ὅτι ἡ ὁδὸς Λαρίμνης ἐντὸς τοῦ Ο.Τ. τοῦ περικλειομένου ὑπὸ τῶν ὁδῶν 'Αγ. Σοφίας, 'Ανδριανουπόλεως, Καπανέως καὶ Β. 'Ηπείρου, ἐσχηματίσθη πρὸ τῆς ἰσχύος τοῦ ἡγουμένου διατάγματος, ἀποφασίζομεν:

Χαρακτηρίζομεν τὴν ἰδιωτικὴν πάροδον ὑπὸ τὴν ἐπωνυμίαν Λαρίμνης εἰς 'Αθήνας ἐντὸς τοῦ Ο.Τ. τοῦ περικλειομένου ὑπὸ τῶν ὁδῶν 'Αγ. Σοφίας, 'Ανδριανουπόλεως, Καπανέως καὶ Β. 'Ηπείρου, ὡς νομίμως ὑφισταμένην πρὸ τοῦ 1923.

'Η παροῦσα δημοσιευθήτω διὰ τῆς 'Εφημερίδος τῆς Κυβερνήσεως.

'Εν 'Αθήναις τῇ 31 'Ιανουαρίου 1979

'Ο 'Αναπλ. Νομάρχης
Β. ΠΑΠΑΚΩΣΤΑΣ

'Αριθ. ΙΓ. 657 (10)

Περὶ καθορισμοῦ πλάτους πεζοδρομίων ὁδῶν ἐγκεκριμένου σχεδίου πόλεως 'Αμαλιάδος Ν. 'Ηλείας.

Ο ΝΟΜΑΡΧΗΣ ΗΛΕΙΑΣ

Ἔχοντας ὑπόψη:

1) Τὸ ἀριθ. πρωτ. 10564/21.11.78 ἔγγραφο τοῦ Δήμου 'Αμαλιάδος, μὲ τὸ ὁποῖο στέλνει ἀπόσπασμα πρακτικοῦ συνεδριάσεως τοῦ Δημοτ. Συμβουλίου.

2) Τὸ ἀπόσπασμα τῶν πρακτικῶν τῆς ἀπὸ 20.11.78 συνεδριάσεως τοῦ Δημοτ. Συμβουλίου 'Αμαλιάδος (ἀριθ. ἀποφάσεως 103/1978).

3) Τὸ ἐγκεκριμένο σχέδιο πόλεως 'Αμαλιάδος.

4) Τὸ ἀριθ. 32/78 πρακτικὸ τοῦ Νομαρχιακοῦ Συμβουλίου Δημ. Ἔργων, μὲ τὸ ὁποῖο χαρακτηρίζεται ἀναρμόδιο νὰ γνωμοδοτήσει.

5) Τὸ ἀπὸ 31.8.78 Π. Δ/γμα ΦΕΚ 524/Δ/10.10.1978 «περὶ κατασκευῆς καὶ ἐπισκευῆς πεζοδρομίων», ἀποφασίζουμε:

'Εγκρίνουμε τὸν καθορισμὸ τοῦ πλάτους τῶν πεζοδρομίων τῶν δημοτικῶν ὁδῶν τοῦ σχεδίου πόλεως 'Αμαλιάδος στὸ ἕνα δέκατο (1/10) σὲ κάθε πλευρὰ τοῦ κάθε δρόμου τοῦ σχεδίου ποὺ ἰσχύει σήμερα καὶ τὴ διατήρηση τοῦ ὁδοστρώματος τῶν ὁδῶν σὲ σταθερὸ πλάτος ἐκτὸς τῆς ὁδοῦ Κολοκοτρώνη ποὺ θὰ μείνει ὅπως εἶναι σήμερα μὲ ὁδόστρωμα πλάτους ἐννέα (9,00) μέτρων ἐνῶ τὸ πλάτος τῆς ὁδοῦ θὰ διατηρηθῆ ὅπως τὸ προβλέπει τὸ ἐγκεκριμένο σχέδιο πόλεως.

'Η ἀπόφαση αὐτὴ νὰ δημοσιευθεῖ στὴν 'Εφημερίδα τῆς Κυβερνήσεως.

Πύργος, 19 'Ιανουαρίου 1979

'Ο Νομάρχης
ΑΝΔΡΕΑΣ ΝΙΚΟΛΑΟΥ

'Αριθ. 47299 (11)

Περὶ ἀναγνωρίσεως ὁδοῦ προϋφισταμένης τοῦ ἔτους 1923 στὸ Ρέθυμνο.

Ο ΝΟΜΑΡΧΗΣ ΡΕΘΥΜΝΗΣ

Ἔχοντας ὑπ' ὄψει:

1) Τὸ ἰσχῦον σχέδιον πόλεως τῆς περιοχῆς Ρεθύμνης.

2) Τὴν ὑπ' ἀριθ. 20.014/34/16.6.1976, 'Εγκύκλιο τοῦ 'Υπουργείου Δημοσίων Ἔργων, σχετικὰ μὲ ἰδιωτικὲς ὁδούς, ποὺ προϋπάρχουν τοῦ 1923.

3) Τὸ ἄρθρον 20 τοῦ Ν.Δ. τῆς 17.7.1923, παράγραφος 4.

3) Τὸ ἄρθρον 20 τοῦ Ν.Δ. τῆς 17.7.1923, παράγραφος 4.

5) Τὰ σχετικὰ ἔγγραφα τοῦ σχηματισθέντος φακέλλου, ἀποφασίζουμε:

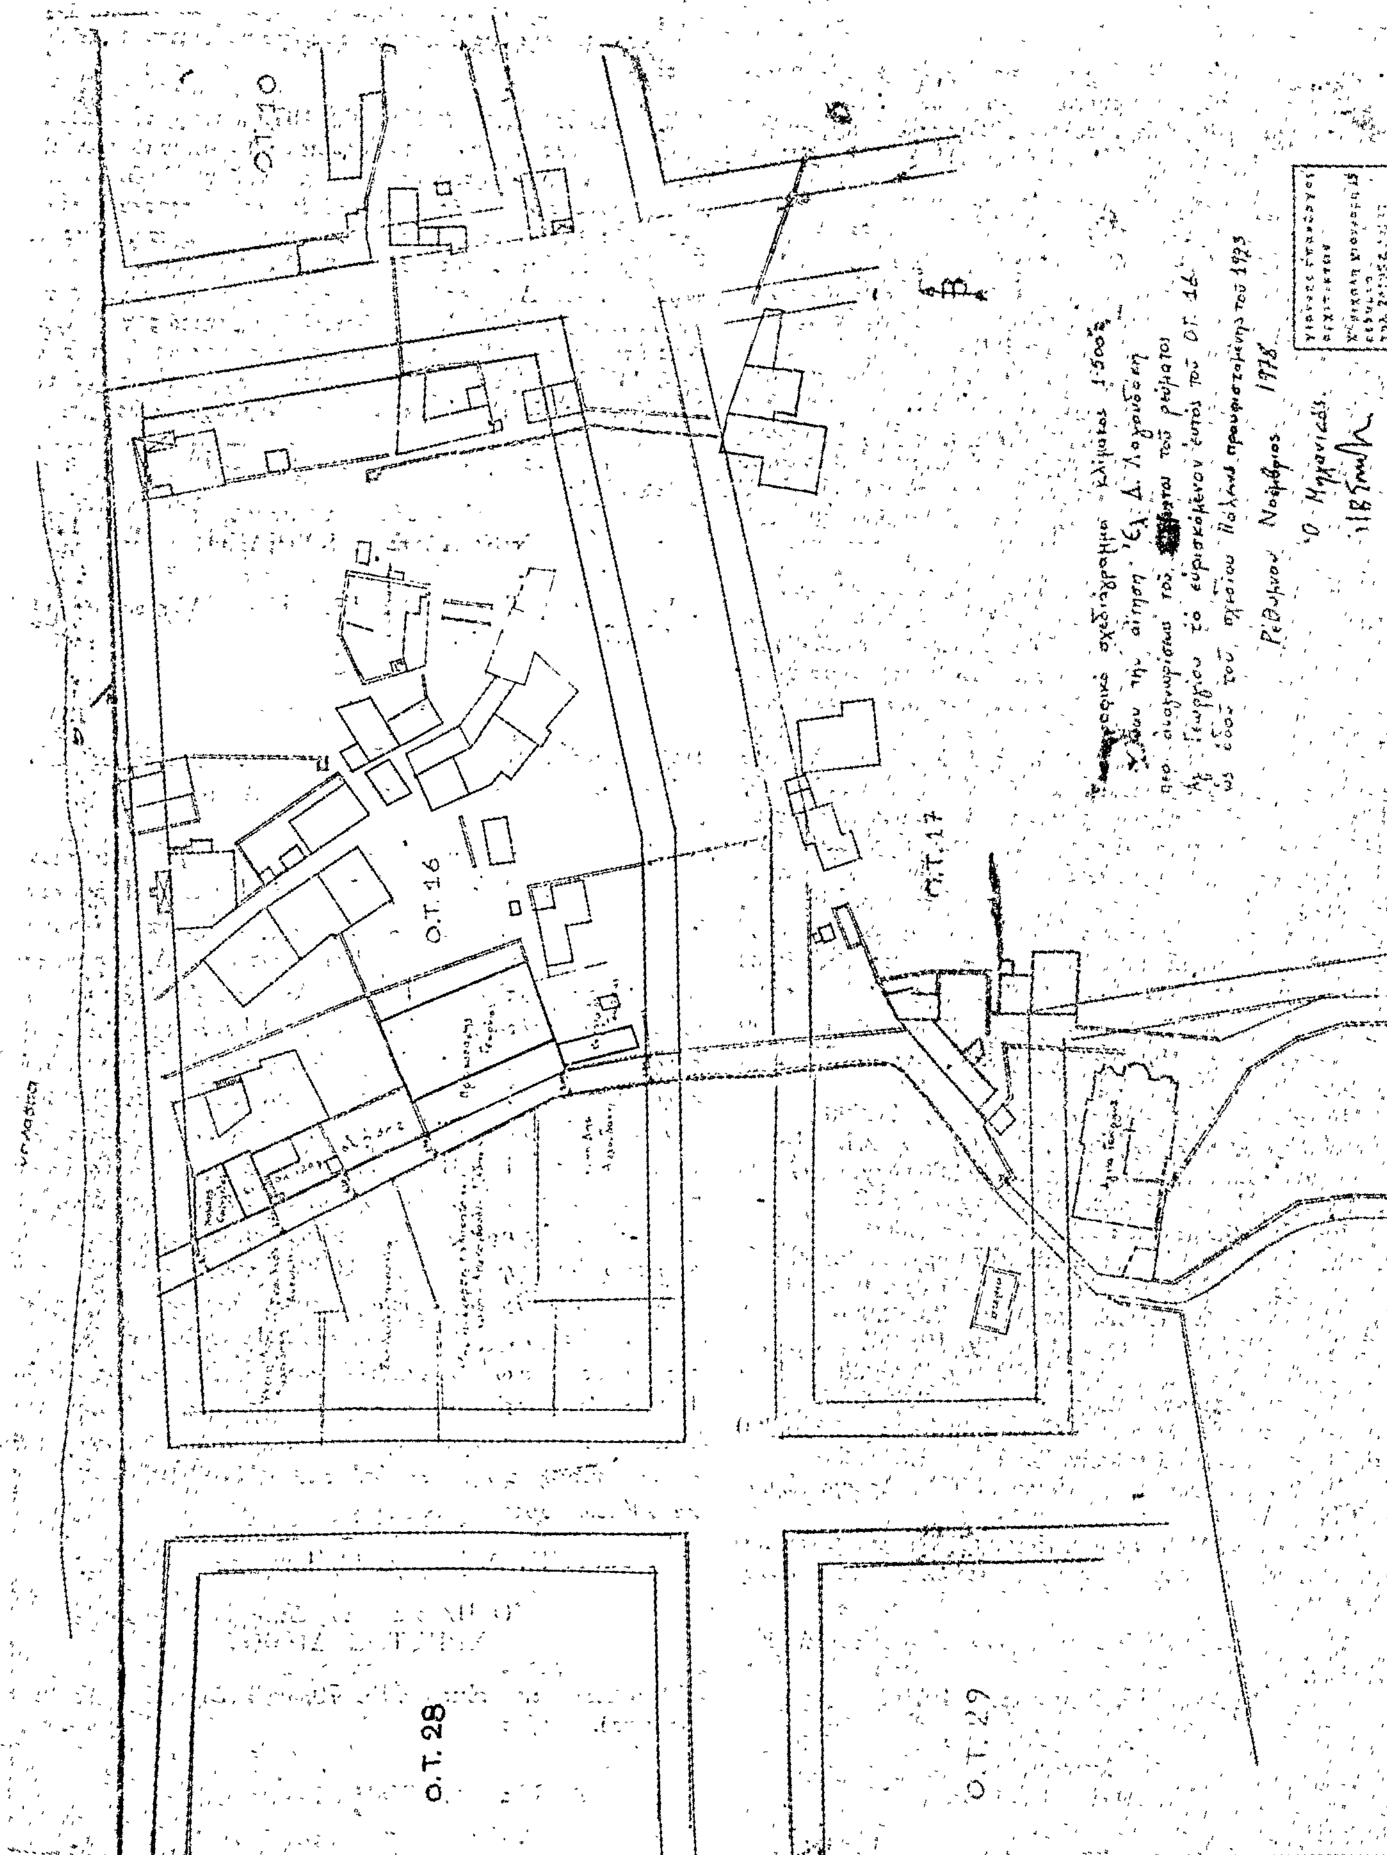
'Αναγνωρίζουμε τὴν ὁδὸ ποὺ διασχίζει τὸ Ο.Τ. 16 τοῦ ἰσχύοντος σήμερα σχεδίου Πόλεως Ρεθύμνης, ὅπως φαίνεται στὸ συνημμένο Τοπογραφικὸ Διάγραμμα τοῦ 'Αρχιτέκτονος Μηχανικοῦ 'Ιωάννου Σπανδάγου, ὡς προϋπάρχουσα τοῦ 1923. Τὴν διατήρησή της, ὡς μὴ δυναμένης νὰ καταργηθεῖ διότι ἐξυπηρετεῖ ἰδιοκτησία μὴ δυναμένη ἄλλως νὰ τακτοποιηθεῖ.

Ὅροι δομήσεως οἱ ἰσχύοντες στὴν περιοχή.

'Η ἀπόφαση αὐτὴ νὰ δημοσιευθεῖ στὴν 'Εφημερίδα τῆς Κυβερνήσεως.

Ρέθυμνο, 2 Φεβρουαρίου 1979

'Ο Νομάρχης
ΑΘΑΝ. ΣΠΥΡΟΠΟΥΛΟΣ


Ο.Τ.10
Ο.Τ.16
Ο.Τ.17
Ο.Τ.28
Ο.Τ.29

ΑΝΑΚΟΙΝΩΣΕΙΣ

'Αριθ. Δ1/Ο/10658 (12)

Περὶ παρακαταθέσεως ἀποζημιώσεως ἀκινήτων ποὺ ρυμοτομήθηκαν μὲ τὸ ἐγκεκριμένο ρυμοτομικὸ σχέδιο Πρωτευούσης γιὰ τὴ διάνοιξη τῆς Λεωφ. Ὑμηττοῦ ἀπὸ Ζυγούρη μέχρι 'Αβρ. Φρατζῆ στὸ Νέο Κόσμο (Π.Α. 139/1972).

Ο ΥΠΟΥΡΓΟΣ ΔΗΜΟΣΙΩΝ ΕΡΓΩΝ

Ἔχοντας ὑπόψη :

1. Τὶς διατάξεις τοῦ Ν. Δ/τος ἀπὸ 17.7.1923 ««περὶ σχεδίων πόλεων, κωμῶν καὶ συνοικισμῶν τοῦ Κράτους καὶ οἰκοδομῆς αὐτῶν»» (ΦΕΚ. 228/16.8.1923 τ. Α'.).
2. Τὶς διατάξεις τοῦ Ν. Δ/τος 797/1971 «περὶ ἀναγκαστικῶν ἀπαλλοτριώσεων» (ΦΕΚ. 1/1.1.1971 τ. Α').
3. Τὰ στοιχεῖα προδικασίας γιὰ τὴν ἐφαρμογὴ τοῦ ἰσχύοντος ρυμοτομικοῦ σχεδίου περιοχῆς τοῦ Δήμου 'Αθηναίων, πρὸς διάνοιξιν τῆς Λεωφ. Ὑμηττοῦ κατὰ τὸ τμῆμα αὐτῆς ἀπὸ τὴν ὁδὸ Ζυγούρη μέχρι τὴν ὁδὸ 'Αβροσίου Φρατζῆ στὸ Νέο Κόσμο.

'Ανακοινοῦμε στὰ πρόσωπα ποὺ ἔχουν ἢ ἀξιώνουν ἐμπράγματα δικαιώματα στὰ παραπάνω ἀκίνητα, ὅτι ἡ ἀποζημίωση τῶν ρυμοτομουμένων οἰκοπεδικῶν ἐκτάσεων καὶ τῶν ἐπικειμένων τους, ὅπως περιγράφονται στὰ σχετικὰ στοιχεῖα προδικασίας, καθορίσθηκε μὲ τὴν ἀπόφαση τοῦ Μονομελοῦς Πρωτοδικείου 'Αθηνῶν ἀριθ. 823/23.8.1977 καὶ ἔχει κατατεθεῖ στὸ Ταμεῖο Παρακαταθηκῶν καὶ Δανείων 'Αθηνῶν μὲ τὴν ἔκδοση τοῦ γραμματίου παρακαταθήκης ἀριθ. 529025/14.2.1979 συνολικοῦ ποσοῦ δραχμῶν ἑξήντα δύο ἑκατομμυρίων ἑξακοσίων ἐνενήντα μιᾶς χιλιάδων ἑξακοσίων εἴκοσι δύο (62.691.622) ὑπὲρ τῶν κατωτέρω προσώπων ποὺ φέρονται ὡς ἰδιοκτῆτες τῶν ρυμοτομουμένων, γιὰ νὰ καταβληθεῖ μόνο στὰ πρόσωπα ποὺ θὰ ἀναγνωρισθοῦν ὡς δικαιοῦχοι μὲ ἀπόφαση τοῦ ἁρμόδιου δικαστηρίου, σύμφωνα μὲ τὶς προβλέψεις τῶν κειμένων διατάξεων :

1. 'Αντωνίου Πικροῦ ((ἰδιοκτησία 264) δρχ. 16.069.000
3. Χαραλάμπους Μαυρακάκη (ἰδιοκτησία 287) δρχ. 2.708.900
4. Μάρκου Ζαράκη (ἰδιοκτησία 278) δρχ. 941.600
5. Νικολ. Κουτσογιάννη (ἰδιοκτ. 266) δρχ. 2.159.180
6. 'Αναστασίας Σταμούλη (ἰδιοκτησία 286) δρχ.4.647.500
7. Σταύρου Μακρῆ (ἰδιοκτ. 267) δραχ. 6.384.350
8. Μιχ. Σαρδελᾶ (ἰδιοκτ. 268) δρχ. 3.861.000
9. Φλώρας Ναυπλιώτου (ἰδιοκτ. 277) δρχ. 2.762.500
10. Δήμητρας Κανακάκη (ἰδιοκτ. 276) δρχ. 694.500
11. Ἄννας Κοτζιᾶ (ἰδιοκτ. 288) δρχ. 3.042.000
12. Λούλας Ψύλλα (ἰδιοκτ. 290) δρχ. 198.207
13. Σπύρου Φραγκιᾶ (ἰδιοκτ. 289) δρχ. 3.050.200
14. Αἰκατ. Πετράκη (ἰδιοκτ. 291) δρχ. 2.299.385
15. Κυριακῆς Νικολοπούλου (ἰδιοκτ. 304) δρχ. 2.466.300
16. 'Ιωάννου Λιγνοῦ (ἰδιοκτ. 306) δρχ. 1.511.250
17. 'Ιωάννου Πρασοπούλου (ἰδιοκτ. 302) ἢ Δροσοπούλου δρχ. 2.112.300
18. 'Αθανασίου Μαθιοπούλου (ἰδιοκτ. 303) δρχ. 2.058.450
19. Γεωργίου 'Αναστασοπούλου (ἰδιοκτ. 321) δραχ. 5.725.000

Ἡ ἀπόφαση αὐτὴ νὰ δημοσιευθεῖ στὴν 'Εφημερίδα τῆς Κυβερνήσεως.

'Αθῆναι, 15 Φεβρουαρίου 1979

Μὲ 'Εντολὴ Ὑπουργοῦ
Ὁ Διευθυντὴς
ΣΠ. ΛΟΓΟΘΕΤΗΣ

(13)

Περὶ εἰδοποιήσεως τῆς γενομένης παρακαταθέσεως ἀποζημιώσεως, λόγῳ προσκυρώσεως τμήματος οἰκοπέδου ἐν Λαρίσῃ.

Διὰ τοῦ ὑπ' ἀριθ. 22248/16.2.1979 Γραμματίου Συστάσεως Παρακαταθήκης τοῦ Ταμείου Παρακαταθηκῶν καὶ Δανείων Α' Λαρίσης, κατετέθη ἐπ' ὀνόματι 'Αφῶν Θ. Σαπουνᾶ, τὸ ποσὸν τῶν δρχ. 11.000 δι' ἀξίαν προσκυρουμένης ἐκτάσεως 0,80 τ.μ. εἰς τὴν ἰδιοκτησίαν 'Αναστ. Χας Δ. Σακκᾶ, κατόπιν τῆς ὑπ' ἀριθ. 111/79 ἀποφάσεως τοῦ Πρωτοδικείου Λαρίσης, περὶ καθορισμοῦ τιμῆς μονάδος καὶ κατόπιν τῆς ἀπὸ 9.12.78 ἐκθέσεως ἐκτιμήσεως τῆς ἁρμοδίας ἐπιτροπῆς Δ.Τ.Υ.Ν. Λαρίσης, κατ' ἐφαρμογὴν τῆς ὑπ' ἀριθ. 37/77 πράξεως τακτοποιήσεως, κυρωθείσης διὰ τῆς ὑπ' ἀριθ. 1633/78 ἀποφάσεως τοῦ Νομάρχου Λαρίσης.

'Εν Λαρίσῃ τῇ 16 Φεβρουαρίου 1979

Ὁ Πληρεξούσιος Δικηγόρος
ΝΙΚΟΛΑΟΣ Ι. ΚΥΡΙΑΚΟΥ

('Αριθ. τριπλ. Ταμείου Οἰκ. Εἰσπράξεων 'Αθηνῶν 10709/17.2.79)

(14)

Περὶ εἰδοποιήσεως τῆς γενομένης παρακαταθέσεως ἀποζημιώσεως, λόγῳ ρυμοτομίας ἐν Δράμᾳ.

Φέρεται εἰς γνῶσιν παντὸς ἐνδιαφερομένου ὅτι κατετέθη εἰς τὸ ἐν Δράμᾳ Γραφεῖον τοῦ Ταμείου Παρακαταθηκῶν καὶ Δανείων ὑπὸ τοῦ Δημάρχου Δράμας 'Αναστασίου Μακρῆ καὶ ὑπὲρ τῶν Κωνσταντινιᾶς 'Αμπατζῆ καὶ 'Ελευθερίας Ματζάρη, κατοίκων Δράμας, ὡς εἰκαζομένων ἰδιοκτητριῶν τῶν ἐν τῇ ὑπ' ἀριθ. 9/1977 πράξει τακτοποιήσεως τῆς Δ/νσεως Τεχν. Ὑπηρεσιῶν Δράμας ἰδιοκτησιῶν φερομένων εἰς τὸ συνοδεῦον τὴν πρᾶξιν σχεδιάγραμμα ὑπὸ τοὺς χαρακτηριστικοὺς ἀριθμοὺς (8) καὶ (9), τὸ ποσὸν τῶν 187.310 δραχμῶν, ἤτοι πρὸς ἀποζημίωσιν τῶν ἐπὶ τῶν ἀνωτέρω ἰδιοκτησιῶν κτισμάτων δρχ. 103.727 καὶ πρὸς ἀποζημίωσιν τῶν ρυμοτομουμένων τμημάτων τῶν ἀνωτέρω ἰδιοκτησιῶν δρχ. 83.883, συμφώνως πρὸς τὴν καθορίσασαν τὴν προσωρινὴν τιμὴν μονάδος ὑπ' ἀριθ. 78/1978 ἀπόφασιν τοῦ Μονομελοῦς Πρωτοδικείου Δράμας, περὶ δὲ τῆς ἄνω παρακαταθέσεως ἐξεδόθη τὸ ὑπ' ἀριθ. 15314/8.1.79 γραμμάτιον συστάσεως παρακαταθήκης, κατατεθὲν εἰς τὸν συμβολαιογράφον Δράμας Κων/ντῖνον Τσαούσην, συνταχθείσης τῆς ὑπ' ἀριθ. 11763/1979 πράξεως καταθέσεως αὐτοῦ.

'Εν Δράμᾳ τῇ 29 'Ιανουαρίου 1979

Ὁ Πληρεξούσιος Δικηγόρος
ΧΡΗΣΤΟΣ ΔΗΜΟΥ

('Αριθμὸς τριπλοτύπου 7132/79, τοῦ Δημοσίου Ταμείου Δράμας).

ΑΠΟ ΤΟ ΕΘΝΙΚΟ ΤΥΠΟΓΡΑΦΕΙΟ